


Legende

-  129/1 Vorhandene Grundstücksgrenze mit Angabe der Flurstücks-Nr.
-  1.BA
 2.BA Bauabschnitte
-  Fahrbahnen
-  Gehwege oder Geh-Radwege
-  aktuelle Grundstücksgrenzen mit Angabe der Grundstücksnummer und Fläche
-  Grundstück NRD, reserviert
-  Grundstück, NRD frei
-  Freie Grundstücke können noch angepasst werden
-  Grundstück NRD, verkauft

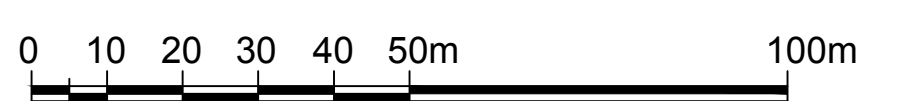

Stand: 17.12.2018



Umweltplanung Bullermann Schneble GmbH					
Ingenieure und Umweltplaner					
Gewerbegebiet "Auf Ruckelshausen" im Ortsteil Nieder-Ramstadt, Gemeinde Mühlthal www.gewerbepark-ruckelshausen.de					
Lageplan Erschließung 1.BA					ZEICHNUNGSNR. 053105
Nr.: 108b Fläche: 2280 m²					MASSSTAB 1:1000
BEARBEITET	GEZEICHNET	GEPRÜFT	PROJEKT NR.	ERSTELLT	BEARBEITUNGSSTAND
Bullermann	Pawelke		1349033	Jan. 2014	17.12.2018
AUFTRAGGEBER			PLANVERFASSER		
STIFTUNG NIEDER-RAMSTÄDTER DIAKONIE BODELSCHWINGWEG 5 64347 MÜHLTAL			UMWELTPLANUNG BULLERMANN SCHNEBLE GmbH HAVELSTRASSE 7A, D-64295 DARMSTADT TELEFON:06151/9758-0 TELEFAX:06151/9758-30		